Cidade de Campo Largo

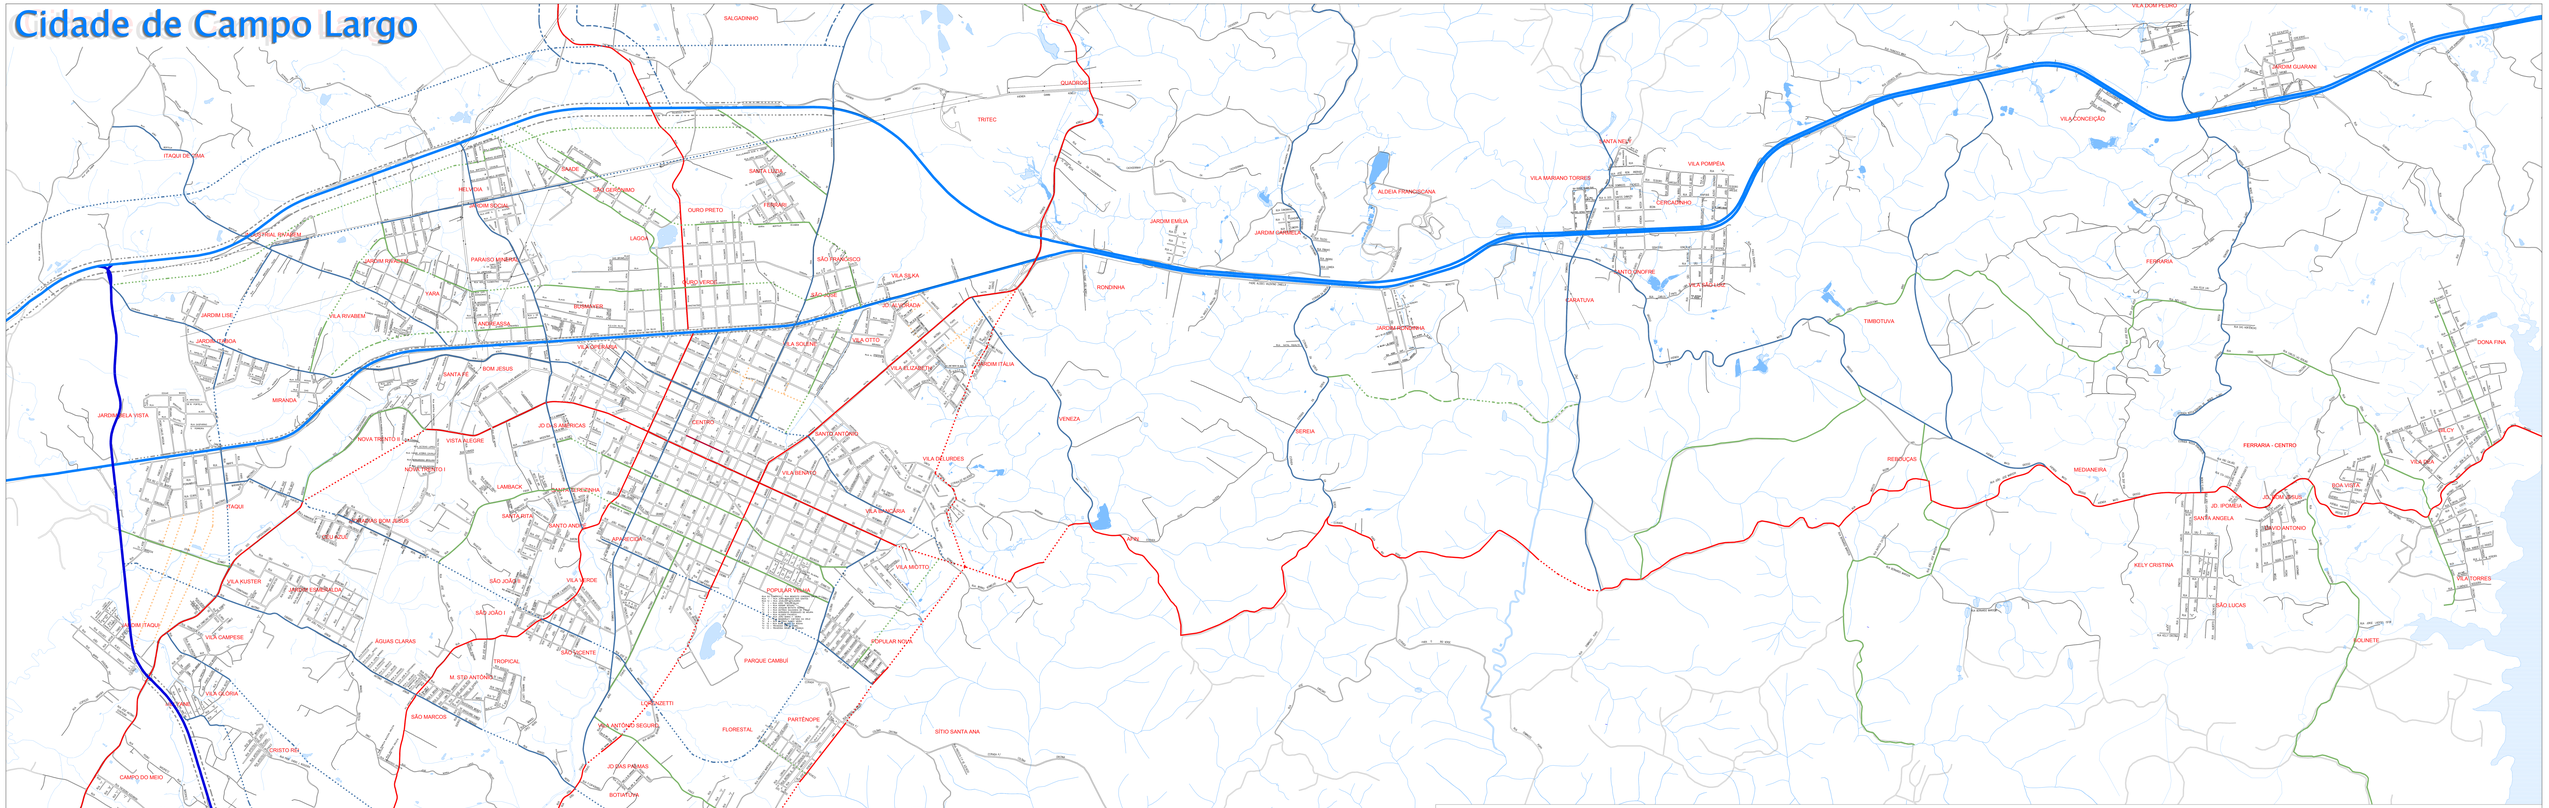

Sistema Viário - Lei n°1813/2005

VIAS ESTRUTURAIS - CONSOLIDAÇÃO
CAIXA DA VIA: 30.00m
CAIXA DE ROLAMENTO: 24.00m
PASSEIO: 3.00m

VIAS ESTRUTURAIS - DIRETRIZ
CAIXA DA VIA: 30.00m
CAIXA DE ROLAMENTO: 24.00m
PASSEIO: 3.00m

VIAS ARTERIAIS - CONSOLIDAÇÃO
CAIXA DA VIA: 20.00m
CAIXA DE ROLAMENTO: 16.00m
PASSEIO: 2.00m

VIAS ARTERIAIS - DIRETRIZ
CAIXA DA VIA: 20.00m
CAIXA DE ROLAMENTO: 16.00m
PASSEIO: 2.00m

VIAS COLETORAS - CONSOLIDAÇÃO
CAIXA DA VIA: 20.00m
CAIXA DE ROLAMENTO: 14.00m
PASSEIO: 3.00m

VIAS COLETORAS - DIRETRIZ
CAIXA DA VIA: 20.00m
CAIXA DE ROLAMENTO: 14.00m
PASSEIO: 3.00m

VIAS MARGINAIS
CAIXA DA VIA: mínimo de 20.00m
CAIXA DE ROLAMENTO: 14.00m
PASSEIO: variável mínimo de 2.00m

VIAS LOCAIS - DIRETRIZ
CAIXA DA VIA: mínimo de 15.00m
CAIXA DE ROLAMENTO: 11.00m
PASSEIO: variável mínimo de 2.00m

VIAS LOCAIS
CAIXA DA VIA: 15.00m
CAIXA DE ROLAMENTO: 11.00m
PASSEIO: 2.00m

RODOVIA FEDERAL
RODOVIA ESTADUAL
CALÇADÃO

Coordenadas UTM SAD69

0 100 200 300 400 500 1.000M
ESCALA = 1:10.000

POPULAÇÃO URBANA = 105.492
ÁREA TERRITORIAL = 1.245Km²
CNPJ: 462

MAIO 2009

NORTE

PREFEITURA MUNICIPAL DE CAMPO LARGO
SECRETARIA MUNICIPAL DO DESENVOLVIMENTO URBANO
SETOR DE CARTOGRAFIA

ADMINISTRAÇÃO 2009-2012